



ΕΦΗΜΕΡΙΣ ΤΗΣ ΚΥΒΕΡΝΗΣΕΩΣ

ΤΗΣ ΕΛΛΗΝΙΚΗΣ ΔΗΜΟΚΡΑΤΙΑΣ

ΤΕΥΧΟΣ ΤΕΤΑΡΤΟ **Αρ. Φύλλου 510**

17 Ιουνίου 2004

ΠΕΡΙΕΧΟΜΕΝΑ

ΑΠΟΦΑΣΕΙΣ

ΑΠΟΦΑΣΕΙΣ

Αριθ. οικ. 7826/448 (1)

Άρση ρυμοτομικής απαλλοτρίωσης με τροποποίηση του εγκ. ρυμοτομικού σχεδίου του Δήμου Χαλανδρίου στο Ο.Τ. 635 σε συμμόρφωση στην με αριθμ.: 2299/2001 απόφαση του Διοικητικού Εφετείου Αθηνών.

Ο ΝΟΜΑΡΧΗΣ ΑΘΗΝΩΝ

Έχοντας υπόψη:

1. Τις διατάξεις του Ν.Δ/τος της 17.7.1923, όπως μεταγενέστερα τροποποιήθηκαν και συμπληρώθηκαν και ειδικότερα τα άρθρα 9 και 70.

2. Τις διατάξεις του Π.Δ. 14/27.7.1999, «Κώδικας Βασικής Πολεοδομικής Νομοθεσίας» (ΦΕΚ 580Δ΄/1999) και ειδικότερα τα άρθρα 152 παρ. 6 και 154.

3. Τις διατάξεις των ιδρυτικών νόμων της Νομαρχιακής Αυτοδιοίκησης Ν. 2218/1994 (ΦΕΚ 90Α΄/1994) και Ν. 2240/1994 (ΦΕΚ 153Α΄/1994).

4. Τις διατάξεις του Π.Δ./τος 30/1996 (ΦΕΚ 21Α΄/1996) «Κώδικας Νομαρχιακής Αυτοδιοίκησης» όπως τροποποιήθηκε και ισχύει σήμερα.

5. Τις διατάξεις του αρ. 29 του Ν. 1558/1985 όπως προστέθηκε με το αρ. 27 του Ν. 2081/1992 (ΦΕΚ 154 Α΄) και το γεγονός ότι από τις διατάξεις της παρούσας απόφασης δεν προκαλείται δαπάνη σε βάρος του προϋπολογισμού του Δήμου και του κρατικού προϋπολογισμού.

6. Τις διατάξεις του αρ. 7 και του αρ. 29 του Ν. 2831/2000 (ΦΕΚ 140Α΄) όπως αυτό αντικαταστάθηκε από το άρθρο 10 του Ν. 3044/26.8.2002 (ΦΕΚ 197Α΄).

7. Τον ισχύοντα οργανισμό Εσωτερικής Οργάνωσης και Λειτουργίας των Υπηρεσιών της Νομαρχιακής Αυτοδιοίκησης Αθηνών - Πειραιώς, Νομαρχίας Αθηνών (ΦΕΚ 1262/Β΄/31.12.1997), όπως τροποποιήθηκε και συμπληρώθηκε (ΦΕΚ 724 Β/6.6.2003, ΦΕΚ 769 Β/13.6.2003) και ισχύει σήμερα.

8. Τη συγκρότηση των Σ.Χ.Ο.Π. των Διευθύνσεων της Πολεοδομίας με την 34/30.5.2002 απόφαση Νομαρχιακού Συμβουλίου Αθηνών.

9. Τις διατάξεις του Ν. 1577/1985 και ιδιαίτερα τα άρθρα 3 και 9.

10. Η απόφαση υπ' αρ.: 27212/Π-910/23.10.1992 Νομάρχη Ανατολικής Αττικής (ΦΕΚ 1157/11.11.1992 τεύχος Δ΄).

11. Την με αρ.: 2299/2001 απόφαση του Διοικητικού Εφετείου Αθηνών.

12. Τις πράξεις 11/συν. 17/23.10.2003, 6/συν. 18/6.11.2003 και 4/συν.6/1.4.2004 του ΣΧΟΠ του Νομαρχιακού Τομέα Ανατολικής Αθήνας.

13. Τα νόμιμα δικαιολογητικά που περιέχονται στο φάκελο, αποφασίζουμε:

1. Την έγκριση της άρσης της ρυμοτομικής απαλλοτρίωσης στην ιδιοκτησία Νικολάου και Ελένης Γιαννακοπούλου σε συμμόρφωση στην με αρ.: 2299/2001 απόφαση του Διοικητικού Εφετείου Αθηνών με την τροποποίηση του ρυμοτομικού σχεδίου στο Ο.Τ. 635 του Δήμου Χαλανδρίου και σε τμήμα του Ο.Τ. 635 που περιγράφεται με τα στοιχεία Α΄Β΄Γ΄Δ΄Α΄ και τον αποχαρακτηρισμό του από χώρο ΙΚΑ σε Ο.Τ όπως φαίνεται στο συνοδεύον την παρούσα απόφαση τοπογραφικό διάγραμμα κλ. 1:500.

2. Την έγκριση της δόμησης σύμφωνα με τους ισχύοντες όρους δόμησης στην περιοχή.

Η ισχύς της παρούσας απόφασης αρχίζει από την ημερομηνία δημοσίευσής της στην Εφημερίδα της Κυβερνήσεως.

Επιτρέπεται η υποβολή προσφυγής στον Γενικό Γραμματέα Περιφέρειας μόνο για παράβαση Νόμου σύμφωνα με τις διατάξεις του άρθρου 69 του Π.Δ. 30/1996 (ΦΕΚ 21Α΄/1996), όπως τροποποιήθηκε και ισχύει, σε προθεσμία 30 ημερών από τη δημοσίευση της απόφασης στην Εφημερίδα της Κυβερνήσεως.

Η απόφαση αυτή να δημοσιευθεί στην Εφημερίδα της Κυβερνήσεως.

Αγ. Παρασκευή, 19 Μαΐου 2004

Ο Νομάρχης

Ι. ΣΓΟΥΡΟΣ

Ο.Τ. 638
Ο.Τ. 637
ΟΔΟΣ ΚΑΡΔΙΤΣΑΣ
ΠΕΖΟΔΡΟΜΟΣ
Ο.Τ. 635
ΧΩΡΟΣ ΙΚΑ
~~ΧΩΡΟΣ Ι.Κ.Α.~~
ΧΩΡΟΣ ΙΚΑ
Ο.Τ. 636
ΟΔΟΣ ΣΠΟΡΑΔΩΝ
ΟΔΟΣ ΑΜΥΚΛΩΝ
ΟΙΚΟΠΕΔΟ
ΟΔΟΣ ΑΡΚΑΔΙΟΥ
Ο.Τ. 639
Ο.Τ. 640
ΠΕΖΟΔΡΟΜΟΣ
Ο.Τ. 634
ΠΡΑΤΗΡΙΟ MOBIL

ΝΟΜΑΡΧΙΑ ΑΘΗΝΩΝ
7826/448
«Άρση ρυμ. απαλλοτρίωσης του εγκ. ρυμ. σχεδίου του Δ. Χολαργού στο Ο.Τ. 635 σε συμμόρφωση στην με αρ. 2299/2001 απόφαση του Διοικ. Εφ. Αθηνών»
Αγ. Παρασκευή 19-05-04
Ο ΝΟΜΑΡΧΗΣ ΑΘΗΝΩΝ
Ι. ΣΓΟΥΡΟΣ

ΕΘΝΙΚΟ ΤΥΠΟΓΡΑΦΕΙΟ
Για τεχνικούς λόγους στο σχεδιάγραμμα έγινε σμίκρυνση κατά ποσοστό 55 %

Αριθ. 29/34432/ΠΣΚ/962 (2)

Τροποποίηση του ρυμοτομικού σχεδίου Δήμου Θεσσαλονίκης, στο Ο.Τ. μεταξύ των οδών, Κλεάνθους- Ανωνύμου-Πριάμου και ανωνύμων πεζοδρόμων, με την επιβολή προκηπίου.

Ο ΝΟΜΑΡΧΗΣ ΘΕΣΣΑΛΟΝΙΚΗΣ

Έχοντας υπόψη:

1. Τις διατάξεις των άρθρων 152, 153, 154, 160, 243, του Π.Δ. της 14/27.7.1999 «Κώδικας Βασικής Πολεοδομικής Νομοθεσίας», (ΦΕΚ 580/Δ), και του άρθρου 19 του Ν. 1577/1985 «Γ.Ο.Κ.» (ΦΕΚ 148/Α), όπως ισχύουν.

2. Τις διατάξεις του άρθρου 29 του Ν. 2831/2000 «τροποποίηση των διατάξεων του Ν. 1577/1985 «Γενικός Οικοδομικός Κανονισμός και άλλες πολεοδομικές διατάξεις» όπως αντικαταστάθηκαν με το άρθρο 10 του Ν. 3044/2002 «Μεταφορά Συντελεστή Δόμησης κλπ» (ΦΕΚ 197 Α).

3. Τις διατάξεις του Ν. 2218/1994 «ίδρυση Νομαρχιακής Αυτοδιοίκησης κλπ» ΦΕΚ.90/Α), όπως τροποποιήθηκαν και συμπληρώθηκαν με το Ν. 2242/1994 «συμπλήρωση διατάξεων για τη Νομαρχιακή αυτοδιοίκηση και άλλες διατάξεις» (ΦΕΚ 153/Α).

4. Την υπ' αρ. 21/31.3.1995 απόφαση του Νομαρχιακού Συμβουλίου Θεσσαλονίκης «Οργανισμός Εσωτερικής Υπηρεσίας της Νομαρχιακής Αυτοδιοίκησης Θεσσαλονίκης» (ΦΕΚ 392/Β/11.4.1995).

5. Την με αριθμό 1311/2003 απόφαση του Δημοτικού Συμβουλίου Δήμου Θεσσαλονίκης.

6. Την με αριθμό 181/2003 Πράξη του Συμβουλίου Χωροταξίας Οικισμού και Περιβάλλοντος του Νομού Θεσσαλονίκης (Συνεδρία 18η της 4.11.2003) μετά την από 22.10.2003 σχετική εισήγηση του Τμήματος Πολεοδομικών Σχεδίων και Κανόνων όπου εκτίθεται το σκεπτικό για τη νομική και ουσιαστική διάσταση του θέματος.

7. Τη διαπίστωση ότι τηρούνται οι προϋποθέσεις που θέτει η παρ. 4 του άρθρου 29 του Ν. 2831/2000 όπως ισχύει.

8. Τις διατάξεις του άρθρου 29Α του Ν. 1558/1985 όπως αυτό προστέθηκε με το άρθρο 27 του Ν. 2081/1992 (ΦΕΚ 154/Α) και τη διαπίστωση ότι από τις διατάξεις της παρούσας δεν προκαλείται δαπάνη σε βάρος του κρατικού προϋπολογισμού ή του Δήμου Θέρμης.

9. Την 10/6943/13.3.2003 απόφαση του Νομάρχη Θεσ/νίκης «Παροχή εξουσιοδότησης για υπογραφή εγγράφων με εντολή Νομάρχη Ευστ. Αβραμίδη», αποφασίζουμε:

Άρθρο 1

Εγκρίνεται η τροποποίηση του ρυμοτομικού σχεδίου Δήμου Θεσσαλονίκης στο χαρακτηρισμένο με το από 24.8.1970 Β. Δ/γμα χώρο προς ανέγερσιν σχολικού συγκροτήματος, στην περιοχή Κ. Τούμπας, στο Ο.Τ. που περικλει εται από τις οδούς Κλεάνθους- Ανωνύμου-Πριάμου και ανωνύμων πεζοδρόμων, με την επιβολή προκηπίου, καθ' όλο το μήκος της μίας πλευράς του προαναφερόμενου χώρου και ειδικότερα στο πρόσωπο αυτού επί ανωνύμων οδών (οι οποίες είναι παράλληλες προς τις οδούς Θ. Χαρίση-Ψαρρών και Καρολίδου).

2) Τον καθορισμό του πλάτους του προαναφερόμενου προκηπίου, σε πέντε (5,00μ.) μέτρα όπως όλα τα παραπάνω φαίνονται στο σχετικό τοπογραφικό διάγραμμα με κλίμακα 1:500, το οποίο θεωρήθηκε από τον Προϊστάμενο της Διεύθυνσης Πολεοδομίας και συνοδεύει την απόφαση αυτή.

Άρθρο 2

Η ισχύς της απόφασης αυτής αρχίζει από τη δημοσίευσή της.

Η απόφαση αυτή, μαζί με το διάγραμμα που τη συνοδεύει να δημοσιευθούν στην Εφημερίδα της Κυβερνήσεως.

Θεσσαλονίκη, 10 Νοεμβρίου 2003

Με εντολή Νομάρχη
Ο βοηθός Νομάρχη
ΕΥΣΤΑΘΙΟΣ ΑΒΡΑΜΙΔΗΣ

12000
11950
11900
11850
11800
11750
11700

Β

ΟΔΟΣ ΠΑΠΑΦΗ

Ο.Τ.Ε.

ΓΥΜΝΑΣΙΟ ΤΟΥΜΠΑΣ

ΣΧΟΛΙΚΟ ΣΥΓΚΡΟΤΗΜΑ

ΓΗΠΕΔΟ ΜΠΑΣΚΕΤ

ΟΔΟΣ ΚΑΡΟΛΙΔΗ

ΟΔΟΣ ΚΛΕΑΝΘΟΥΣ

ΟΔΟΣ Θ. ΧΑΡΙΣΗ

ΟΔΟΣ ΨΑΡΡΩΝ

Ε = 1350.06 τ.μ.

X = 6813.92
Y = 11824.51
Z = 31.49

Y = 11821.26
Z = 31.46

X = 6805.09
Y = 11799.13
Z = 28.66

Y = 11796.00

X = 6875.65
Y = 11770.19
Z = 28.63

X=11764.73

X=11748.42


X=11775.48
Y=6791.11

5.0
4.0
22.0
13.0

ΠΟΛ.

ΕΘΝΙΚΟ ΤΥΠΟΓΡΑΦΕΙΟ
Για τεχνικούς λόγους στο σχεδιάγραμμα έγινε σμίκρυνση κατά ποσοστό 34 %

6950 6900 6850 6800 6750

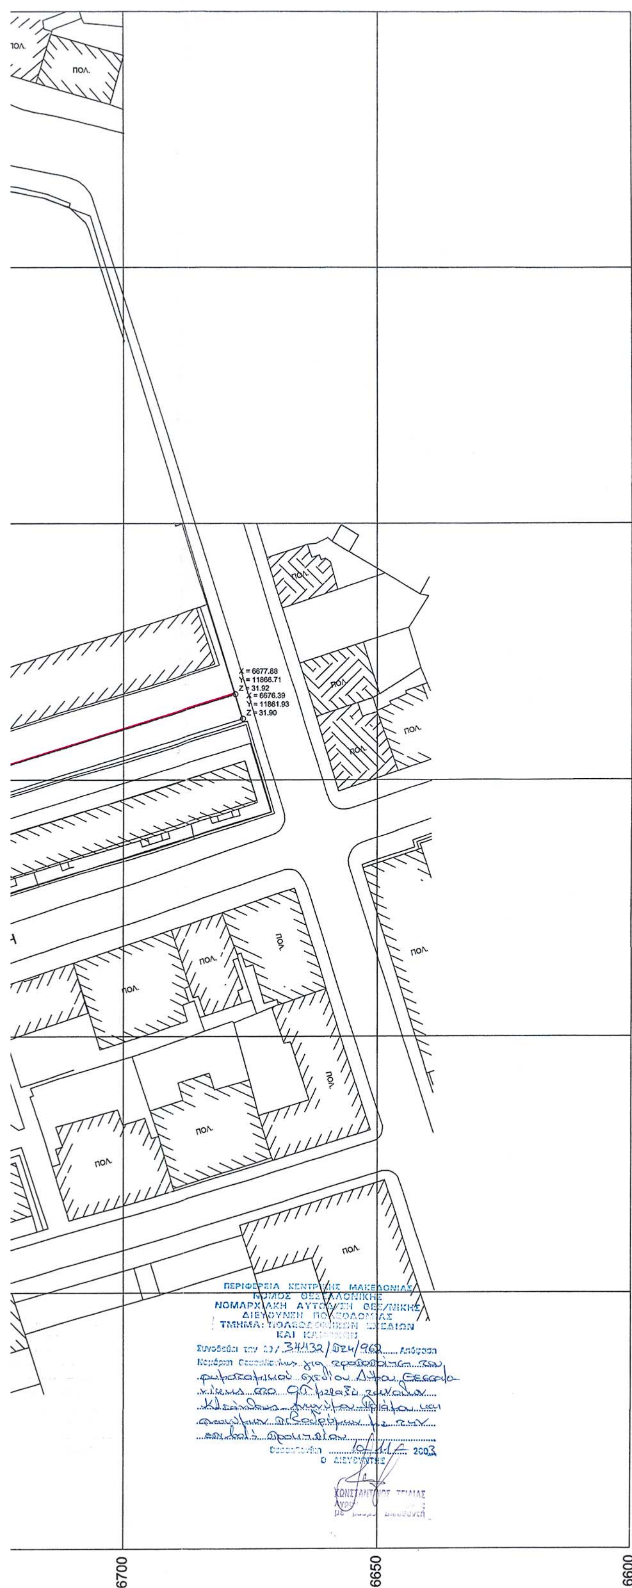

ΠΙΝΑΚΑΣ ΙΔΙΟΚΤΗΤΩΝ

ΔΗΜΟΣ ΘΕΣΣΑΛΟΝΙΚΗΣ

ΔΙΕΥΘΥΝΣΗ ΜΕΛΕΤΩΝ ΑΡΧ/ΚΩΝ ΕΡΓΩΝ
ΤΜΗΜΑ: ΠΟΛΕΟΔΟΜΙΚΩΝ ΜΕΛΕΤΩΝ ΕΦΑΡΜΟΓΗΣ
ΑΡΜΟΔΙΑ Φ. ΠΟΛΥΜΕΝΗ ΤΗΛ 2310/296861

Το διάγραμμα αυτό, αφορά πρόταση τροποποίησης του ισχ. ρυμοτομικού σχεδίου Δήμου Θεσ)νίκης όπως αυτή προτάθηκε από τη Δ/νση Αρχ)κού - Σχεδίου πόλης του Δήμου Θεσ)νίκης και υποβλήθηκε στον κ. Δήμαρχο με την υπ' αριθ. 38604/1646 εισηγητική της έκθεση.
Θεσ)νίκη 30-4-2003

Το διάγραμμα αυτό αφορά πρόταση τροποποίησης του ισχ. ρυμοτομικού σχεδίου πόλης Θεσ)νίκης όπως αυτή γνωμοδοτήθηκε από το Δημ. Συμβούλιο με την υπ' αριθ. 1311/2003 απόφασή του.
Θεσ)νίκη 2-6-2003

ΘΕΜΑ ΠΙΝΑΚΑ: ΚΑΘΟΡΙΣΜΟΣ ΟΙΚΟΔΟΜΙΚΗΣ ΓΡΑΜΜΗΣ ΣΤΟ ΣΧΟΛΙΚΟ ΣΥΓΚΡΟΤΗΜΑ ΚΛΕΑΝΘΟΥΣ - ΠΑΠΑΦΗ

ΣΧΕΔΙΑΣΤΗΣ	ΜΕΛΕΤΗΤΗΣ	ΠΡΟΪΣΤΑΜΕΝΟΣ	ΔΙΕΥΘΥΝΤΗΣ
Κ. ΛΑΖΑΡΟΠΟΥΛΟΥ	Β. ΛΑΤΣΟΥ	Φ. ΠΟΛΥΜΕΝΗ	Φ. ΠΟΛΥΜΕΝΗ

Γιά τήν ορθότητα τών τοπογραφικών στοιχείων

ΣΧΕΔΙΑΣΤΗΣ	ΜΕΛΕΤΗΤΗΣ	ΠΡΟΪΣΤΑΜΕΝΟΣ	ΔΙΕΥΘΥΝΤΗΣ
	Ν. ΚΟΚΟΖΙΔΗΣ	Ν. ΘΕΟΔΩΡΙΔΗΣ	ΙΓ. ΜΑΥΡΟΜΑΤΗΣ

ΕΙΔΟΣ ΣΧΕΔΙΟΥ ΤΟΠΟΓΡΑΦΙΚΟ
ΚΛΙΜΑΚΑ 1:500
ΑΡ. ΠΙΝΑΚΙΔΑΣ
ΑΡ. ΑΡΧΕΙΟΥ Φ25/Υ676

Ο ΑΝΤΙΔΗΜΑΡΧΟΣ

ΕΛΛΗΝΙΚΗ ΔΗΜΟΚΡΑΤΙΑ ΝΟΜΟΣ ΘΕΣ/ΝΙΚΗΣ ΔΗΜΟΣ ΘΕΣΣΑΛΟΝΙΚΗΣ

Ν. ΤΑΧΙΑΟΣ

Αριθ. 21/4203 (3)

Τροποποίηση στο εγκεκριμένο σχέδιο Βροντούς, στο Ο.Τ. 106 - Δήμου Δίου-Ν. Πιερίας.

Ο ΝΟΜΑΡΧΗΣ ΠΙΕΡΙΑΣ

Έχοντας υπόψη:

1) Τις διατάξεις του ΝΔ/τος της 17.7.1923 όπως μεταγενέστερα τροποποιήθηκαν και συμπληρώθηκαν και ειδικότερα το άρθρο 3.

2) Το άρθρο 29 του Ν. 2831/2000 «Τροποποίηση των διατάξεων του Ν. 1577/1985 Γενικός Οικοδομικός Κανονισμός και άλλες διατάξεις» όπως τροποποιήθηκε με το Ν. 3044/26.8.2002 «Μεταφορά Συντελεστή Δόμησης και ρυθμίσεις άλλων θεμάτων αρμοδιότητας Υ.ΠΕ.ΧΩ.ΔΕ» (ΦΕΚ 197 τ. Α΄/27.8.2002) αρθρ. 10.

3) Την με αριθμ. Πρωτ. Τ.Π. 5522/23.9.1987 «τροποποίηση και επέκταση ρυμοτομικού σχεδίου Βροντούς.

4. Το με αριθ. 1021/13.2.2004 έγγραφο του Δήμου με το οποίο στάλθηκε στην υπηρεσία μας σχετικός φάκελος που αφορά τροποποίηση του εγκεκριμένου σχεδίου Βροντούς στο Ο.Τ. 106.

5) Την τεχνική έκθεση της μηχανικού του Δήμου Παπαδημητρίου.

6) Τις με αριθμό 243/2003 και 17/2004 αποφάσεις του Δημ. Συμβουλίου Δήμου Δίου με τις οποίες γνωμοδοτεί υπέρ της τροποποίησης του σχεδίου, όπως φαίνεται στο συν/μενο διάγραμμα που αναρτήθηκε και συγκεκριμένα: α) το διαχωρισμό του Ο.Τ. 106 του εγκεκριμένου σχεδίου Βροντούς με τη δημιουργία δύο νέων ΟΤ 106α, 106β με το ορισμό στο Ο.Τ. 106α της χρήσης «Δημοτικού παιδικού Σταθμού» με την εφαρμογή και στα δύο νέα Ο.Τ. των όρων δόμησης της περιοχής: ποσοστό κάλυψης 60%, συντ. δόμησης 0,8- μέγιστο ύψος 7,5μ.

7) Το γεγονός ότι δεν υποβλήθηκαν ενστάσεις.

8) Την από 12-13 /6-2003 γνωμοδότηση του ΣΧΟΠ σύμφωνα με την οποία γνωμοδοτεί υπέρ της τροποποίησης του εγκεκριμένου σχεδίου Βροντούς, που αφορά το διαχωρισμό του Ο.Τ. 106 του εγκεκριμένου σχεδίου Βροντούς με τη δημιουργία δύο νέων ΟΤ 106α, 106β με το ορισμό στο Ο.Τ. 106α της χρήσης «Δημοτικού παιδικού Σταθμού» με την εφαρμογή και στα δύο νέα Ο.Τ. των όρων δόμησης της περιοχής: ποσοστό κάλυψης 60%, συντ. δόμησης 0,8- μέγιστο ύψος 7.5μ, σύμφωνα με την πρόταση του δημοτικού συμβουλίου, αποφασίζουμε:

Εγκρίνουμε την τροποποίηση του εγκεκριμένου ρυμοτομικού σχεδίου οικισμού Βρόντους στο Ο.Τ. 106 σύμφωνα με την γνωμοδότηση του Σ.ΧΟ.Π. όπως φαίνεται στο συν/νο διάγραμμα που συνοδεύει την παρούσα απόφαση.


Από τις διατάξεις αυτής της απόφασης δεν προκαλείται δαπάνη σε βάρος του κρατικού προϋπολογισμού και του οικείου ΟΤΑ.

Το συν/νο διάγραμμα θα αναρτηθεί μετά τη δημοσίευση της απόφασης για 15 ημέρες στο Δήμο Δίου.


Η απόφαση αυτή να δημοσιευθεί στην Εφημερίδα της Κυβερνήσεως.

Κατερίνη, 12 Μαΐου 2004

Ο Νομάρχης
ΓΕΩΡΓΙΟΣ ΠΑΠΑΣΤΕΡΓΙΟΥ

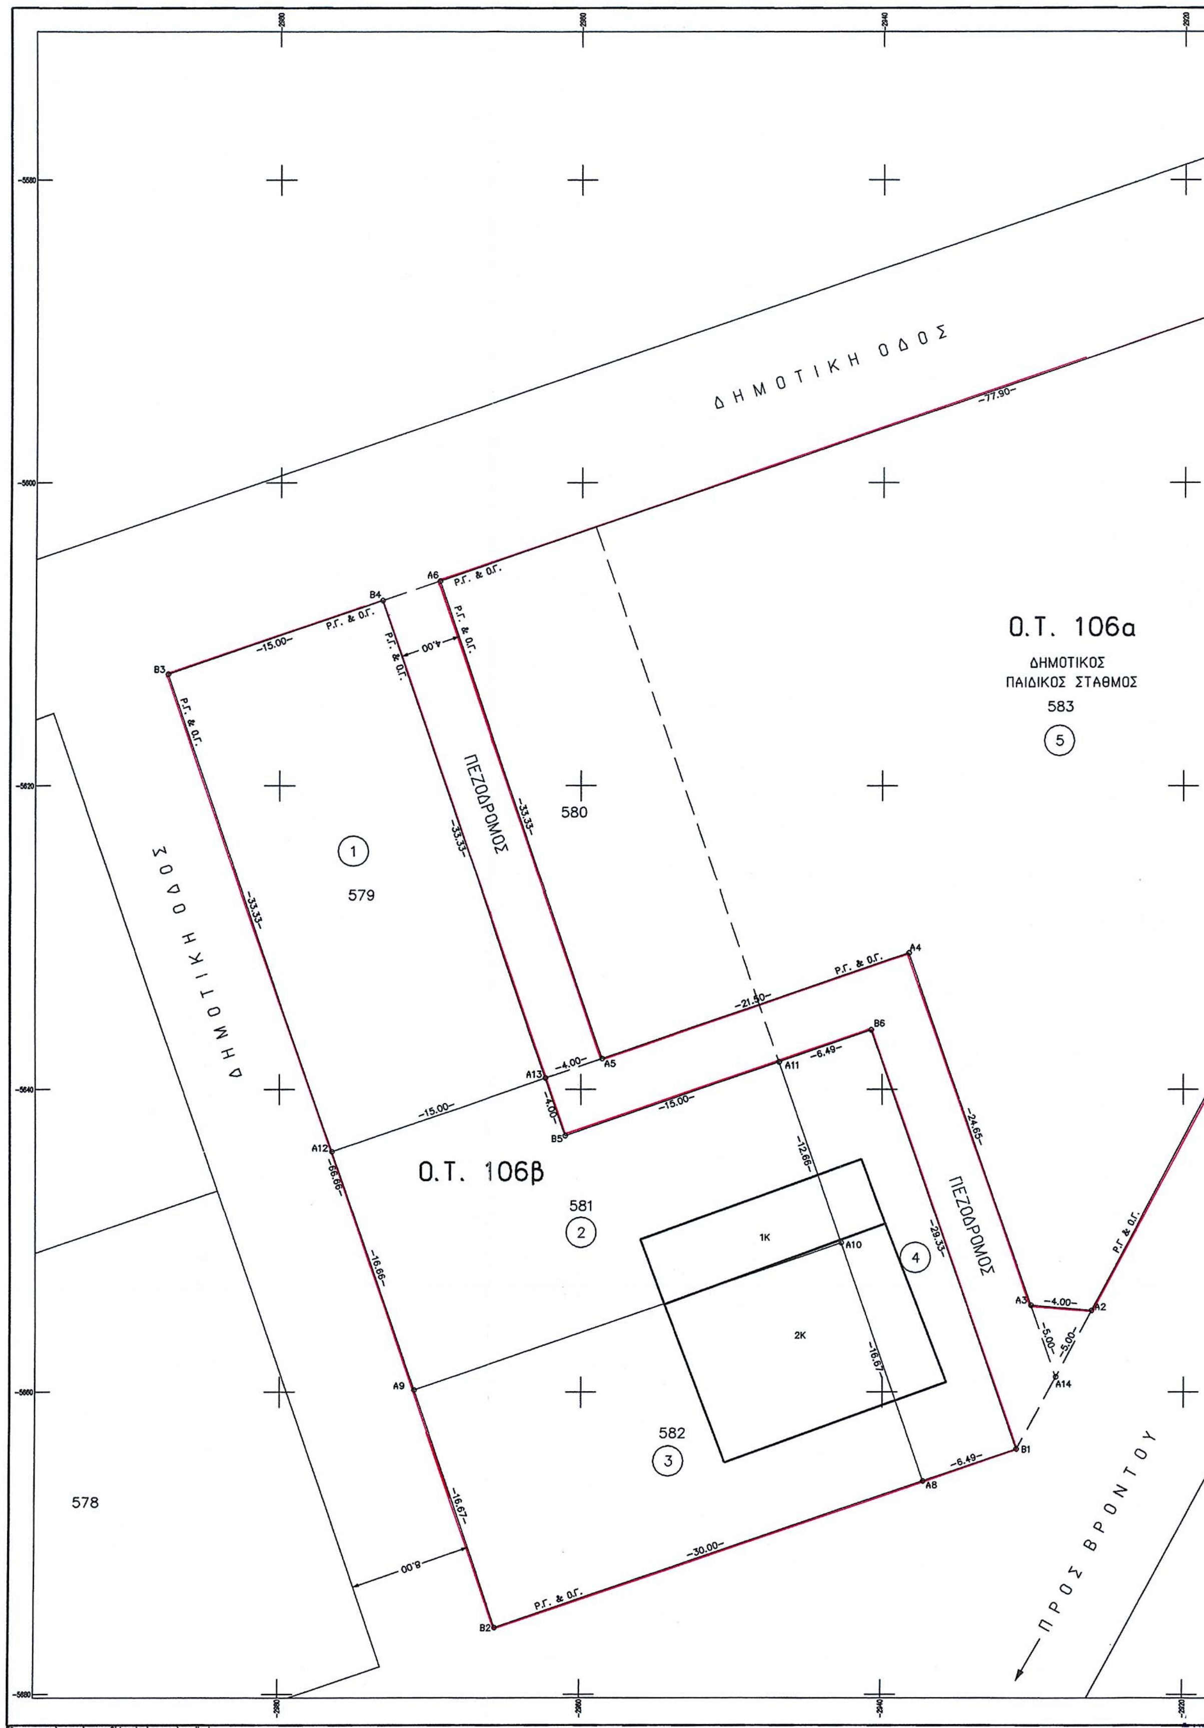

ΔΗΜΟΤΙΚΗ ΟΔΟΣ
Ο.Τ. 106α
ΔΗΜΟΤΙΚΟΣ
ΠΑΙΔΙΚΟΣ ΣΤΑΘΜΟΣ
583
5
ΠΕΖΟΔΡΟΜΟΣ
580
1
579
Ο.Τ. 106β
581
2
1Κ
2Κ
4
582
3
578
ΠΡΟΣ ΒΡΟΝΤΟΥ

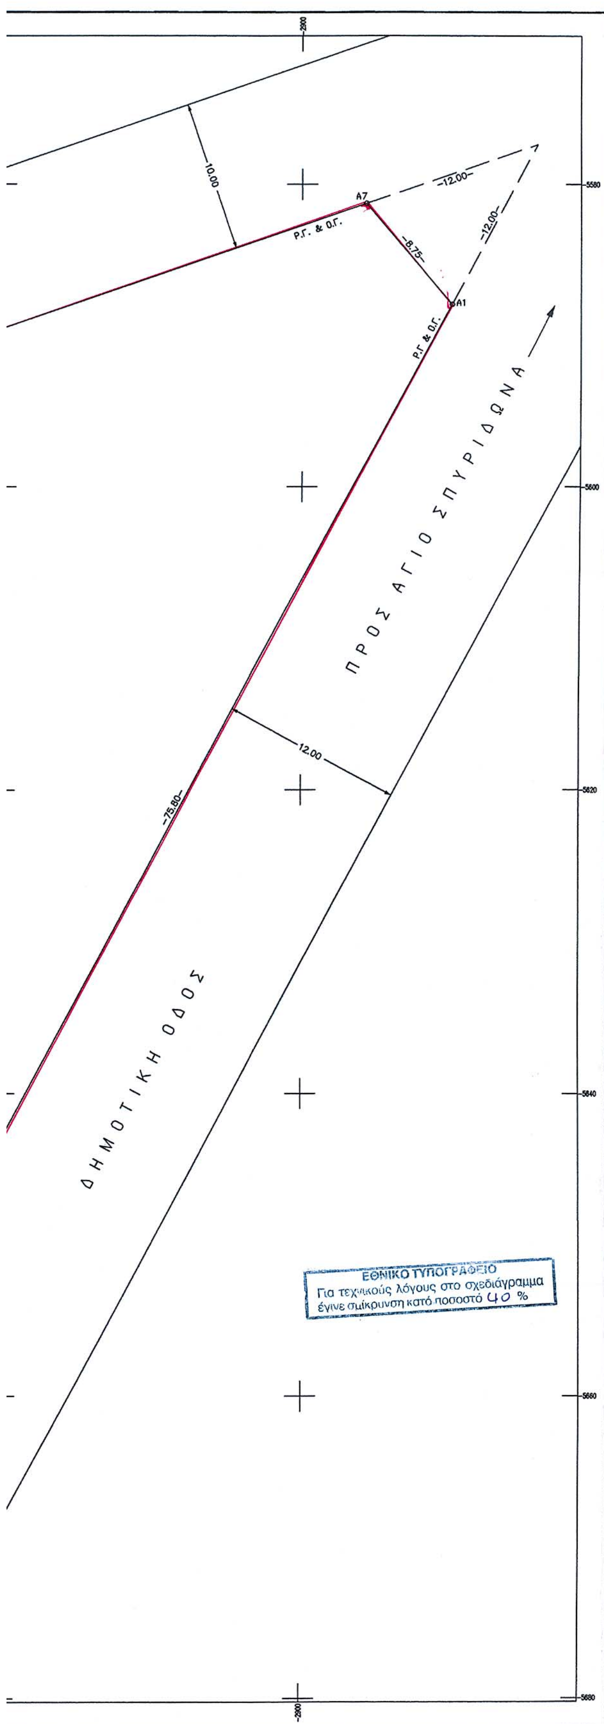

ΤΟΠΟΜΕΤΡΙΚΗ ΓΕΩΡΓΙΟΣ ΟΙΚΟΝΟΜΟΥ & ΣΥΝΕΡΓΑΤΕΣ
ΜΕΛΕΤΗ – ΕΦΑΡΜΟΓΗ ΔΗΜΟΣΙΩΝ & ΙΔΙΩΤΙΚΩΝ ΕΡΓΩΝ

Π. Τσαλδαρη 6 Κατερινη
τηλ. 23510/30835 Fax. 23510/30162 email : topometrikh@tee.gr

ΕΡΓΟΔΟΤΗΣ
ΔΗΜΟΣ ΔΙΟΥ

Συνοδεύει την με αριθμό Πρωτ. 21/4203/04 απόφαση Νομάρχου
Κατερίνη 12-5-2004
ο Νομάρχης

ΕΡΓΟ
ΤΡΟΠΟΠΟΙΗΣΗ Ο.Τ. 106

ΓΕΩΡΓΙΟΣ ΠΑΠΑΣΤΕΡΓΙΟΥ
... 23.3.04
... Σ.ΧΟΠ. Ν. ΠΙΕΡΙΑΣ
Ο Πρόεδρος
ΙΩΑΝΝΗΣ ΣΤΕΡΓΙΟΥΛΑΣ
Πολιτικός Μηχανικός
με βαθ. Δ/ντή

ΘΕΣΗ
ΒΡΟΝΤΟΥ (Ν. ΠΕΡΙΑΣ)

ΘΕΜΑ ΣΧΕΔΙΟΥ
ΤΟΠΟΓΡΑΦΙΚΟ ΔΙΑΓΡΑΜΜΑ

ΑΡΙΘΜΟΣ ΣΧΕΔΙΟΥ: Τ1

N

ΚΛΙΜΑΚΑ
1:200

ΧΡΟΝΟΣ ΜΕΛΕΤΗΣ : 29-12-2003

ΥΠΟΓΡΑΦΗ
Βάϊος ... Αγρ. Τοπ. Μηχανικός

ΣΦΡΑΓΙΔΑ



ΓΡΗΓΟΡΙΟΣ ΠΑΠΑΧΡΗΣΤΟΣ
ΔΗΜΑΡΧΟΣ

ΠΙΝΑΚΑΣ ΕΜΒΑΔΩΝ

ΟΡΙΑ ΙΔΙΟΚΤΗΣΙΩΝ	ΕΜΒΑΔΟ Τ.Μ.	ΠΑΡΑΤΗΡΗΣΕΙΣ
Α1-Α2-Α3-Α4-Α5-Α6-Α7-Α1	2810.00	ΔΗΜΟΤΙΚΟΣ ΠΑΙΔΙΚΟΣ ΣΤΑΘΜΟΣ
Β3-Β4-Α13-Α12-Β3	499.00	ΠΕΡΔΙΚΗΣ ΑΝΤΩΝΙΟΣ
Α12-Α13-Β5-Α11-Α10-Α9-Α12	439.50	ΔΗΜΟΤΙΚΗ ΕΚΤΑΣΗ
Α9-Α10-Α8-Β2-Α9	500.00	ΒΑΒΥΛΙΔΗΣ ΙΑΚΩΒΟΣ
Β1-Α8-Α11-Β6-Β1	190.50	ΔΗΜΟΤΙΚΗ ΕΚΤΑΣΗ
Β1-Β6-Β5-Β4-Α6-Α5-Α4-Α14-Β1	345.00	ΠΕΖΟΔΡΟΜΟΣ

ΚΤΗΜΑΤΟΛΟΓΙΚΟΣ ΠΙΝΑΚΑΣ

ΑΡΙΘ.ΟΙΚΟΠΕΔΟΥ	ΟΝΟΜΑΤΕΠΩΝΥΜΟ	ΠΑΡΑΤΗΡΗΣΕΙΣ
1	ΠΕΡΔΙΚΗΣ ΑΝΤΩΝΙΟΣ	
2	ΔΗΜΟΤΙΚΗ ΕΚΤΑΣΗ	
3	ΒΑΒΥΛΙΔΗΣ ΙΑΚΩΒΟΣ	
4	ΔΗΜΟΤΙΚΗ ΕΚΤΑΣΗ	
5	ΔΗΜΟΤΙΚΟΣ ΠΑΙΔΙΚΟΣ ΣΤΑΘΜΟΣ	

ΠΙΝΑΚΑΣ ΣΥΝ/ΝΩΝ ΚΟΡΥΦΩΝ Ο.Τ. 106α

α/α	X	Y	α/α	X	Y
Α1	-2890.147	-5587.938	Α2	-2926.174	-5654.599
Α3	-2930.185	-5654.273	Α4	-2938.234	-5630.997
Α5	-2958.578	-5637.960	Α6	-2969.464	-5606.483
Α7	-2895.794	-5581.267			

ΠΙΝΑΚΑΣ ΣΥΝ/ΝΩΝ ΚΟΡΥΦΩΝ Ο.Τ. 106β

α/α	X	Y	α/α	X	Y
Β1	-2931.132	-5663.773	Β2	-2965.667	-5675.594
Β3	-2987.439	-5612.635	Β4	-2973.248	-5607.779
Β5	-2961.055	-5643.035	Β6	-2940.712	-5636.072

ΔΙΑΤΑΓΜΑ – ΤΡΟΠΟΠΟΙΗΣΕΙΣ
1799/28-02-86 Αποφ. Νομαρχου
ΤΟΜΕΑΣ ΟΙΚΟΠΕΔΟΥ – ΧΡΗΣΕΙΣ
Δ > 2,5

ΟΡΟΙ ΔΟΜΗΣΗΣ ΟΙΚΟΠΕΔΟΥ	
ΣΥΝΤΕΛΕΣΤΗΣ ΔΟΜΗΣΗΣ	0.8
ΠΟΣΟΣΤΟ ΚΑΛΥΨΗΣ	60%
ΑΡΤΙΟΤΗΤΑ	400
ΠΑΡΕΚΚΛΙΣΗ	250
ΜΕΓΙΣΤΟ ΥΨΟΣ (μ.)	7.50

ΑΠΟΣΠΑΣΜΑ ΕΓΚΕΚΡΙΜΕΝΟΥ ΡΥΜΟΤ. ΣΧΕΔΙΟΥ 1:1000

